rsaulrinca

BASEL LANDSCHAFT
BAU- UND UMWELTSCHUTZDIREKTION
TIEFBAUAMT

Gemeinde Pratteln, Gemeinde Augst

Ausführung

Datum: 27.6.19 Visum: RA

Salina Raurica

Verlegung Hauptverkehrsstrasse 3/7 - Neubau
Bereich Salina Raurica West - Bahnlinie SBB

Ausführung

Normalprofile West

ÜBERSICHTSPLAN

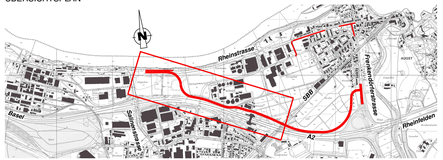

CAD-SYSTEM: Cadwork	VERTRETER BAUHERRSCHAFT: Tiefbauamt Basel-Landschaft
PLANFORMAT: 105/30 MASSSTAB: 1:50	
PLANNUMMER PROJEKTVERFASSER: 702222- 121	PLANNUMMER TBA - Verkehr

PROJEKTVERFASSER

JAUSLIN STEBLER
personalized engineering

JAUSLIN STEBLER AG
4132 Muttenz
Gartenstrasse 15
Telefon +41 61 467 67 67
www.jauslinstebler.ch

INDEX	DATUM	GEZ.	KONTR.
	30.08.2019	wsc	bt
A			
B			
C			

Index	Änderungen
F	.
E	.
D	.
C	.
B	.
A	.

Bereich Salinenstrasse bis Ausfahrt Coop rechts

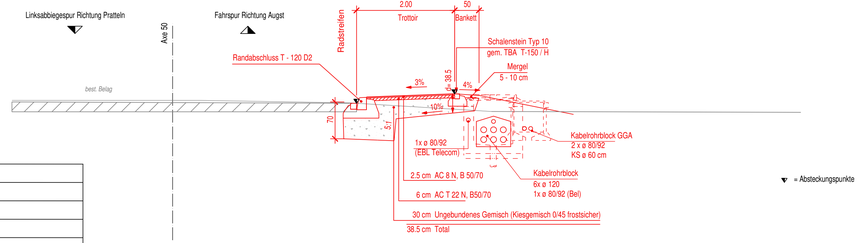

Bereich mit Rad- Fussweg links

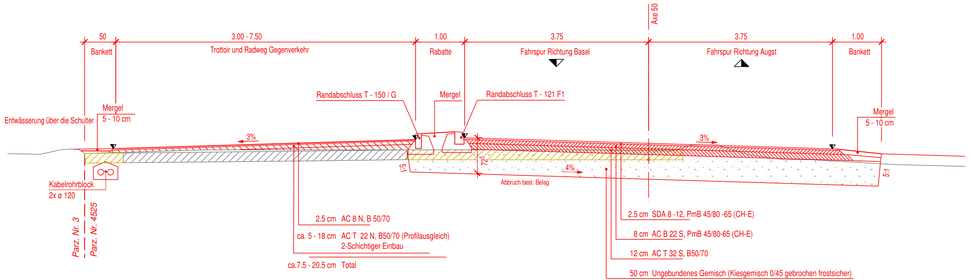

Verlegte Rheinstrasse im Dammbereich

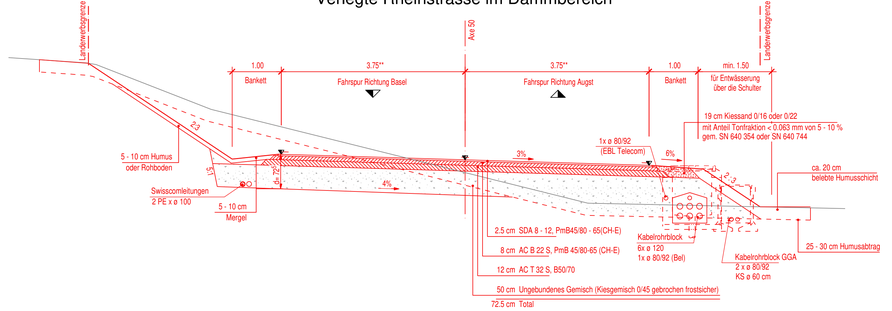

Verlegte Rheinstrasse im Einschnitt

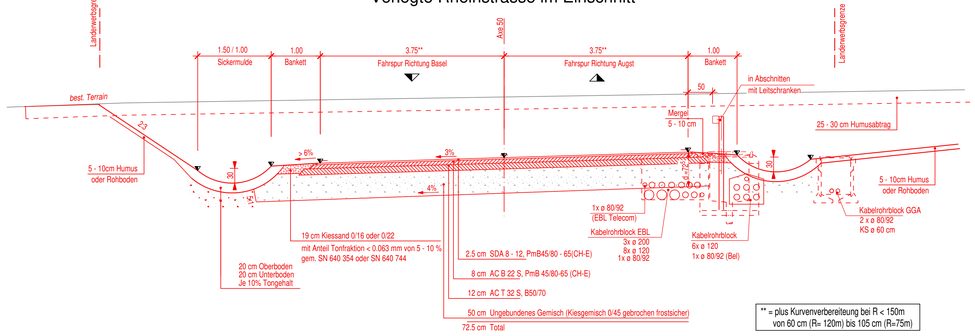

** = plus Kurvenverbreiterung bei R < 150m von 60 cm (R= 120m) bis 105 cm (R=75m)

K:\Cadwork\702222\05_Pläne\Ausführungsprojekt\Normalprofile 702222 121 Normalprofil West.2d